


# Ihr Hauptbahnhof München

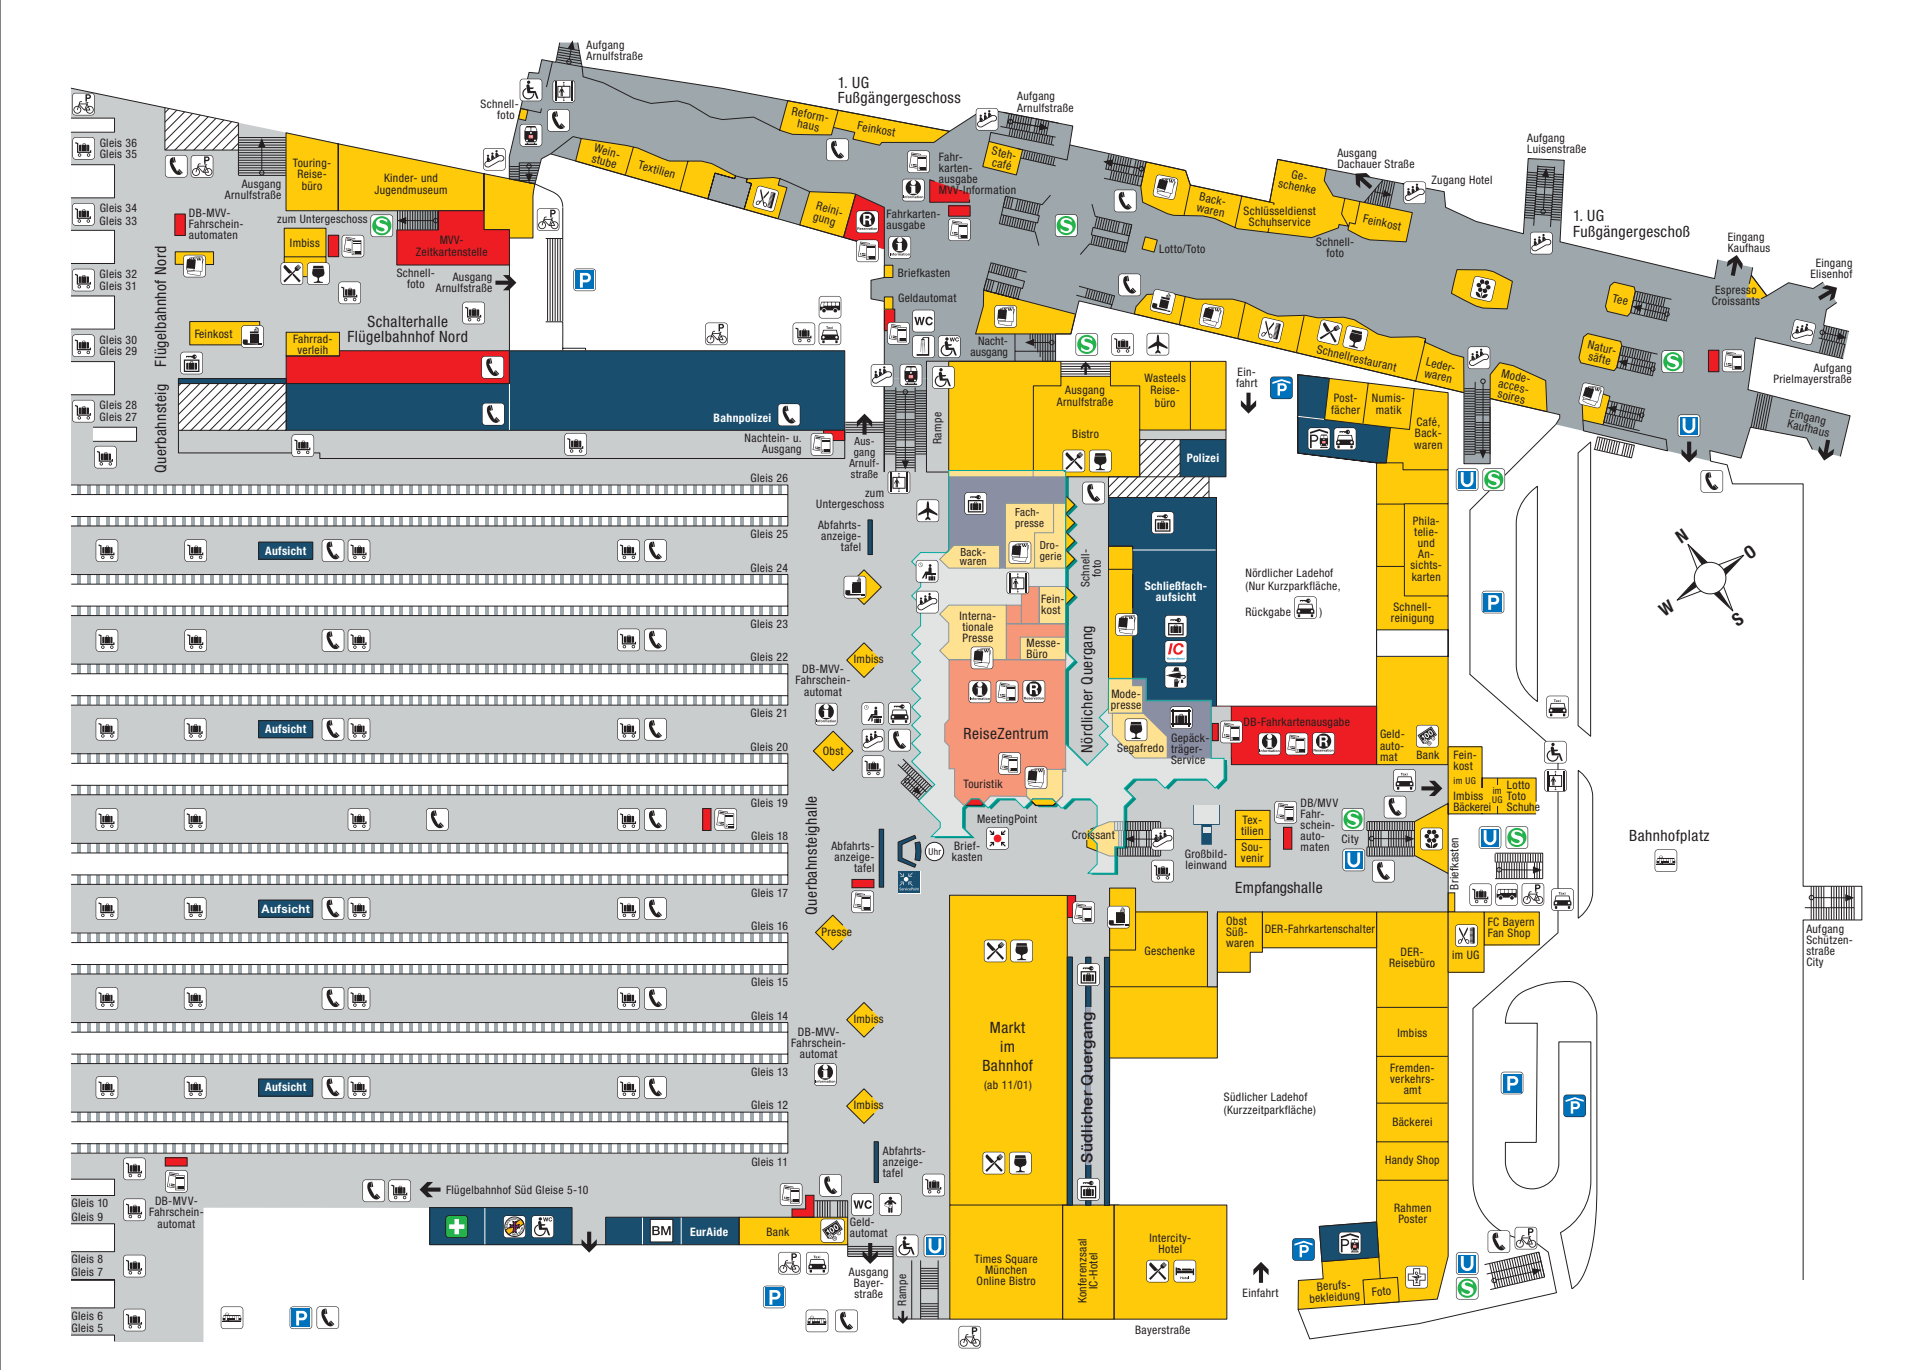

The floor plan shows the layout of Munich Hauptbahnhof, including tracks (Gleise 5-36), platforms, and various service areas. Key features include the 1. UG Fußgängergeschoß (1st underground pedestrian level), the Schalterhalle (ticket hall), and the Empfangshalle (waiting hall). The plan is color-coded to indicate different levels and services.


### Bahnhofsgebiete

- Logistik/Verwaltung
- Bahnhofsmanager
- oben
- Treppenauftritt unten
- Obergeschoss
- Erdgeschoss
- Untergeschoss
- DB Bahnhofs-service
- DB Reiseservice
- Servicebetrie-be im Bahnhof

### Zeichenerklärung

- Apothek
- Bahn & Auto Mietwagenstation
- Bahnhofsmission
- Behindertengerechte Benutzung
- Blumenladen
- Bücher, Zeitschriften
- Buffet
- Bus
- Dusche (Bad)
- Erste Hilfe
- Fahrtkartenverkaufsstelle
- Fahrrad-abstellplatz
- Fahrtreppe
- Fernzüge
- Flughafen
- Fundstelle
- Friseur
- Geldwechsel
- Gepäck im Schließfach
- Hotel
- IC Kurierdienst
- Information
- Kofferkuli
- MeetingPoint
- Nichtraucher
- Öffentlicher Fernsprecher
- Park & Rail
- Parkhaus
- Parkplatz
- Personenaufzug
- Reservierungsschalter
- Restaurant
- Richtungspfeil
- S-Bahn
- ServicePoint
- Straßenbahn
- Tabakwaren
- Taxi
- Toiletten (Behinderte)
- Toiletten
- U-Bahn
- Wartesaal
- Wickelraum

### Standort



Obergeschoss/ Galerie

Nacht-WC  
WC  
Wartesaal  
Auto Vermieter  
Café  
Station Mode  
Schnellimbiss  
Burger King  
Briefkasten

Wenn Sie Fragen und Wünsche haben, wenden Sie sich bitte an unsere Mitarbeiterinnen und Mitarbeiter im Bahnhof oder am ServicePoint. Hier hilft man Ihnen gerne weiter.

Artikel Nr. VPS 02040502/143 (Stand 08/01)