


Planungen zweiter S-Bahn Tunnel

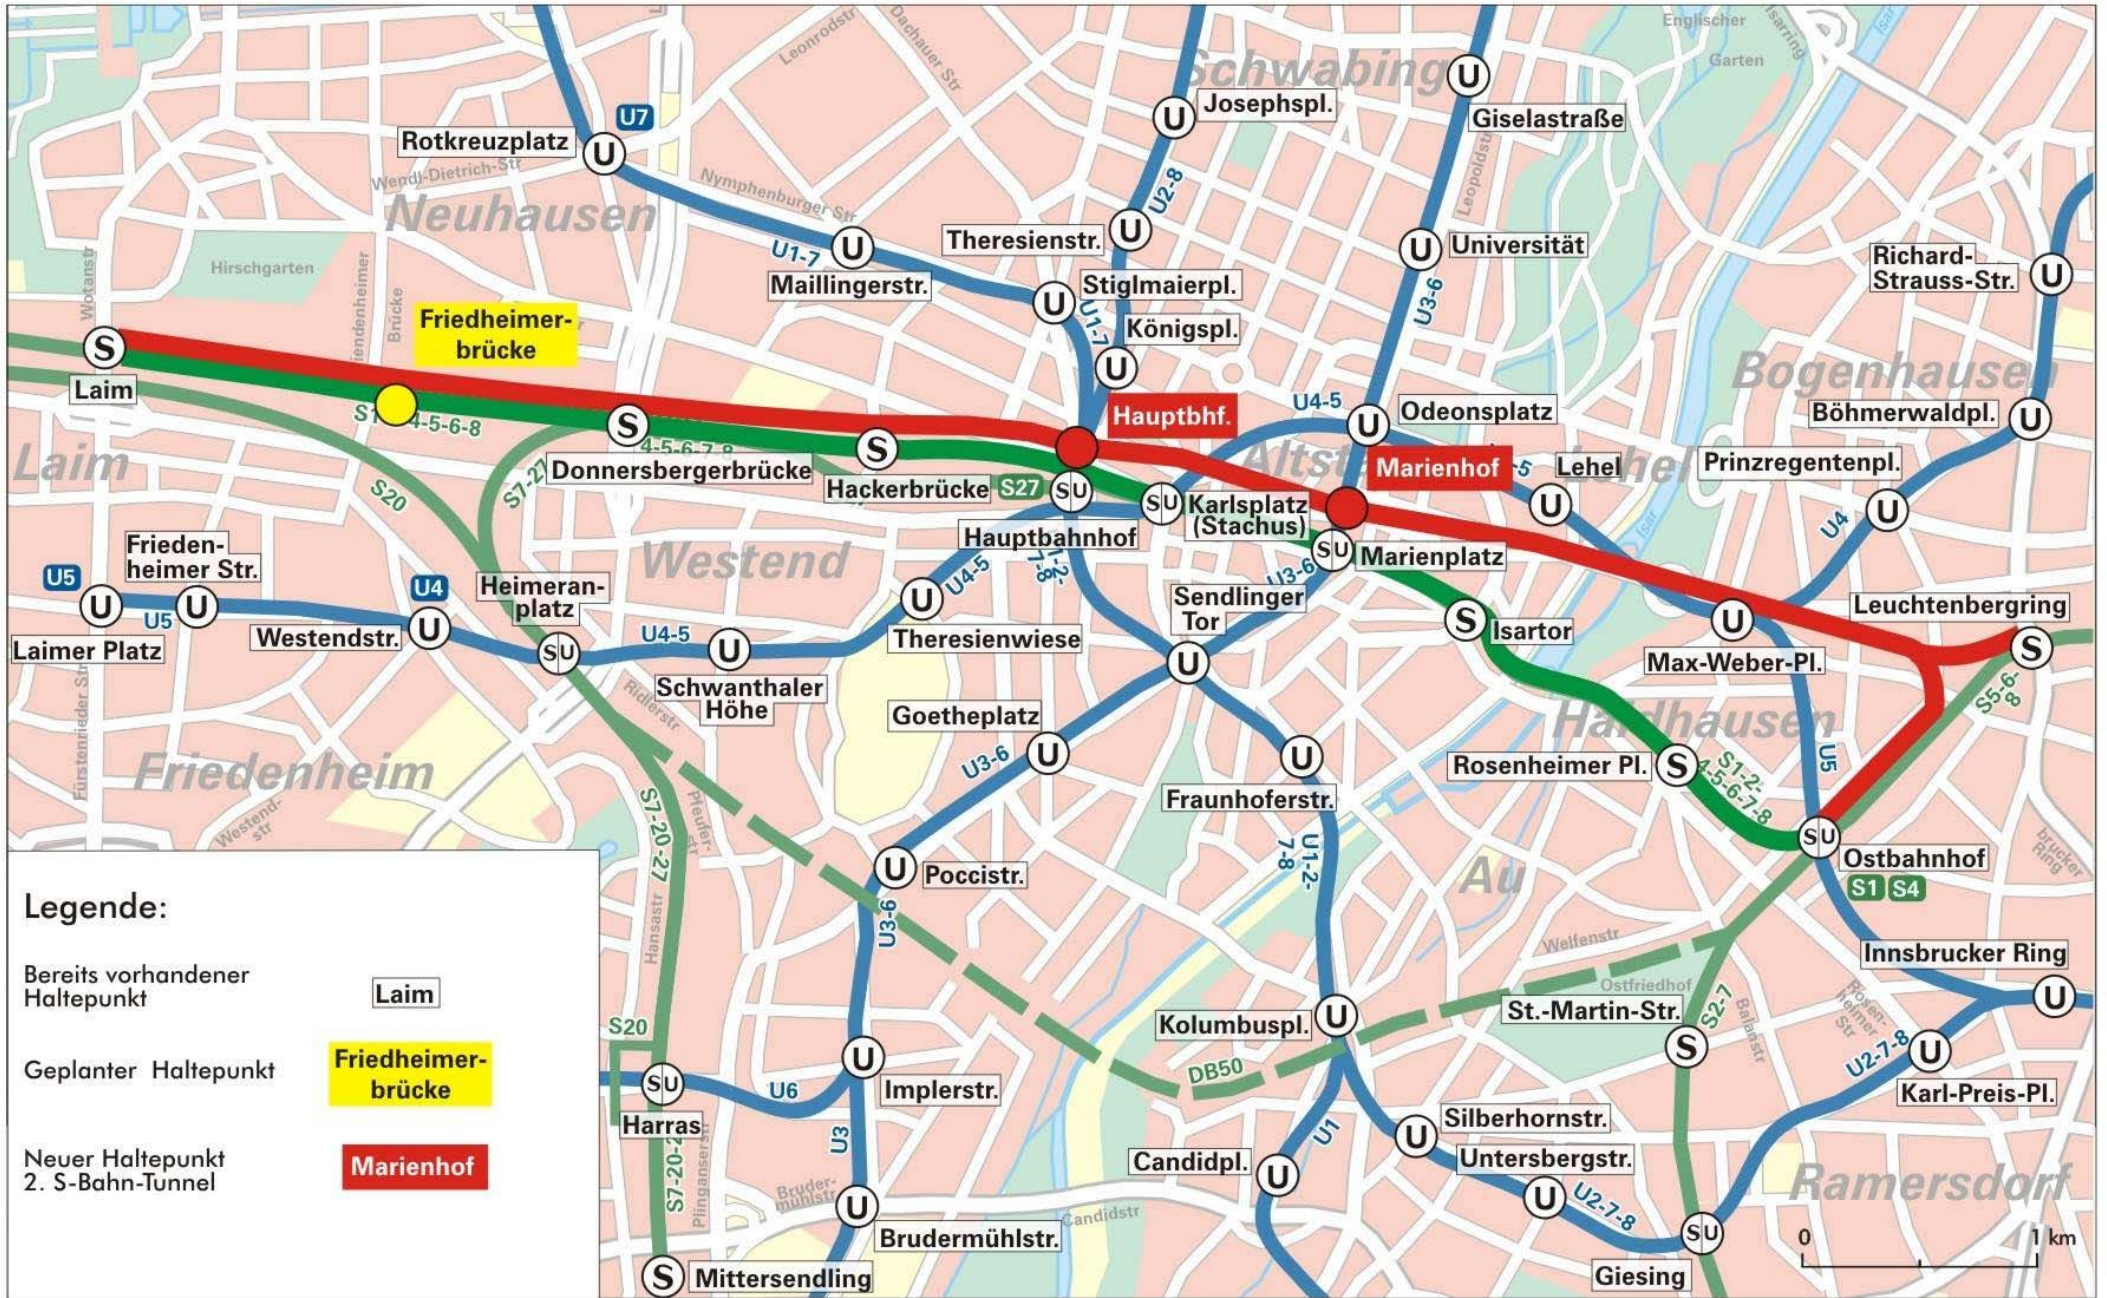

Höhenprofil (Generalisiert und ohne Maßstab)